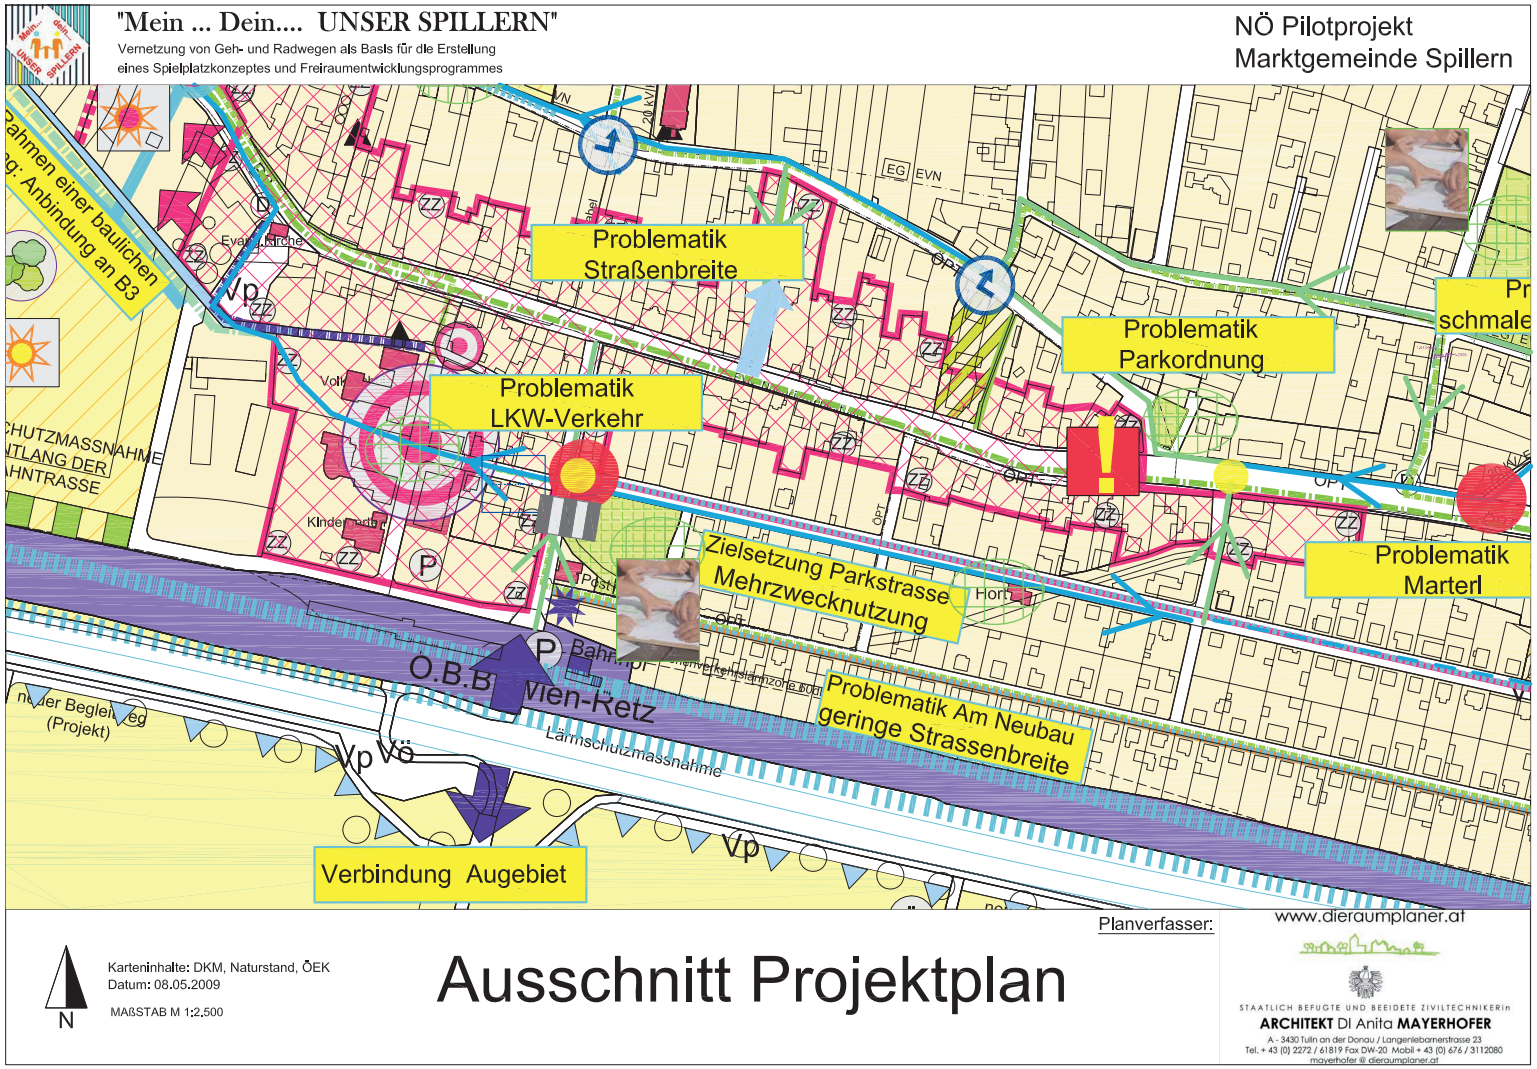
"Mein ... Dein.... UNSER SPILLERN"
Vernetzung von Geh- und Radwegen als Basis für die Erstellung
eines Spielplatzkonzeptes und Freiraumentwicklungsprogrammes
NÖ Pilotprojekt
Marktgemeinde Spillern
Problematik Straßenbreite
Problematik Parkordnung
Problematik LKW-Verkehr
Zielsetzung Parkstrasse Mehrzwecknutzung
Problematik Marterl
Problematik Am Neubau geringe Strassenbreite
Verbindung Augebiet
Rahmen einer baulichen
g: Anbindung an B3
Lärmschutzmassnahme
Planverfasser:
www.dieraumplaner.at
Karteninhalte: DKM, Naturstand, ÖEK
Datum: 08.05.2009
MAßSTAB M 1:2.500
N
Ausschnitt Projektplan
STAATLICH BEFUGTE UND BEEIDETE ZIVILTECHNIKERin
ARCHITEKT DI Anita MAYERHOFER
A - 3430 Tulln an der Donau / Langenlebarnerstrasse 23
Tel. + 43 (0) 2272 / 61819 Fax DW-20 Mobil + 43 (0) 676 / 3112080
mayerhofer @ dieraumplaner.at