



Auftraggeber
 NÖ Landesregierung
 Abt. Raumordnung und Gesamtverkehrsangelegenheiten
 Landhausplatz 1
 A-3109 Sankt Pölten



Planverfasser
KNOLLCONSULT
 UMWELTPLANUNG ZT GmbH
 Wien, Krems, Eisenstadt, Graz, Dornbirn
 +43 1 2160391 | office@knollconsult.at
 www.knollconsult.at

Planstand
 14.03.2024


Bearbeitung
 DI Dominik Schwärzler
 DI Ursula Aichhorn

Maßstab
 1:100 000

Legende

- Planungsentwurf Zonierung (Auflageentwurf)**
- Erweiterung einer rechtskräftigen Windkraftzone
 - Streichung bzw. Reduktion einer rechtskräftigen Windkraftzone
 - Feinbearbeitungen zu Windschutzgürteln, Waldflächen, Erhaltenswerten Landschaftsteilen und Regionalen Grünzonen (Erweiterungen)
 - dzt. Rechtsstand WKA-Zonen lt. LGBl. 8001/1-0
- Sonstiges**
- Landesgrenze bzw. Staatsgrenze
 - Grenzen Regionen NÖ für SekROP Windkraftnutzung
 - Gemeindegrenzen

Datenstand Windkraftzonen:
 Planungsentwurf für die öffentliche Auflage
 14.03.2024

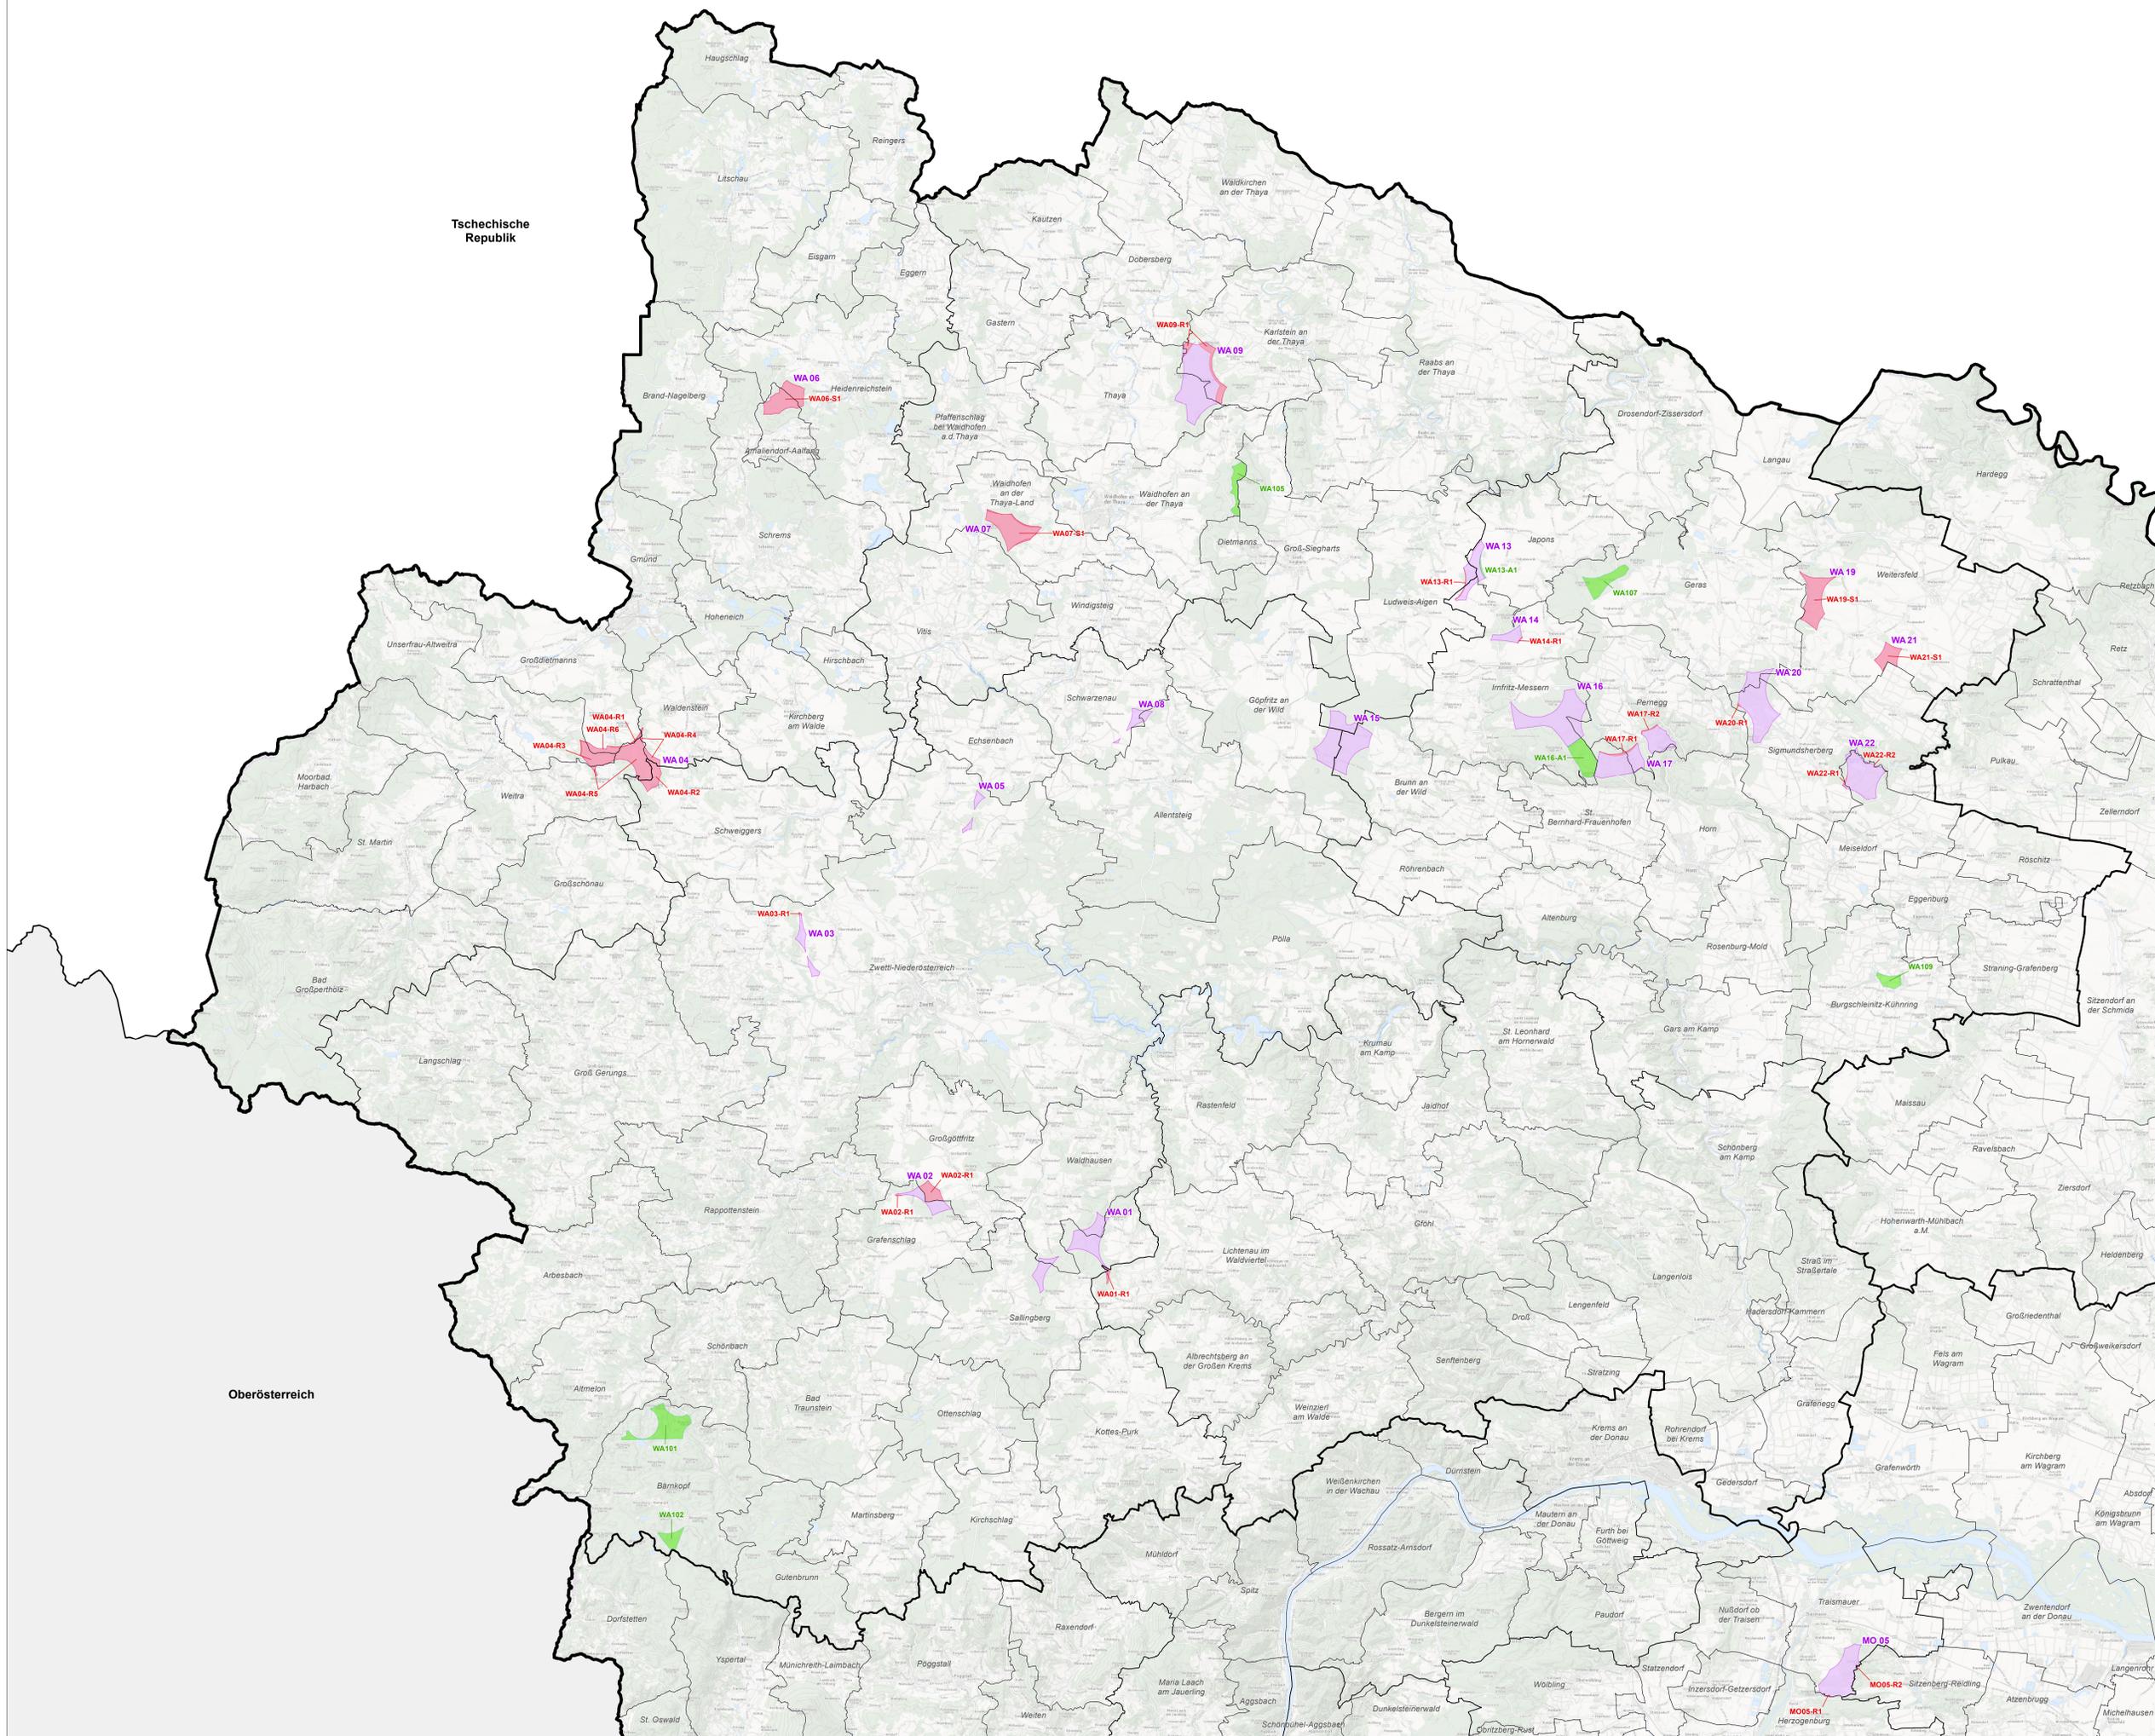

Tschechische
 Republik

Oberösterreich